SV GROUP

PLAN DE SALLE CICR

PLAN N° | SOUM.N°

PROJET N°	1714
ÉCHELLE	--
DATE	15.11.17
MISE À JOUR	
-- 04.01.18	--
--	--
--	--
--	--

www.elemento-architecture.ch
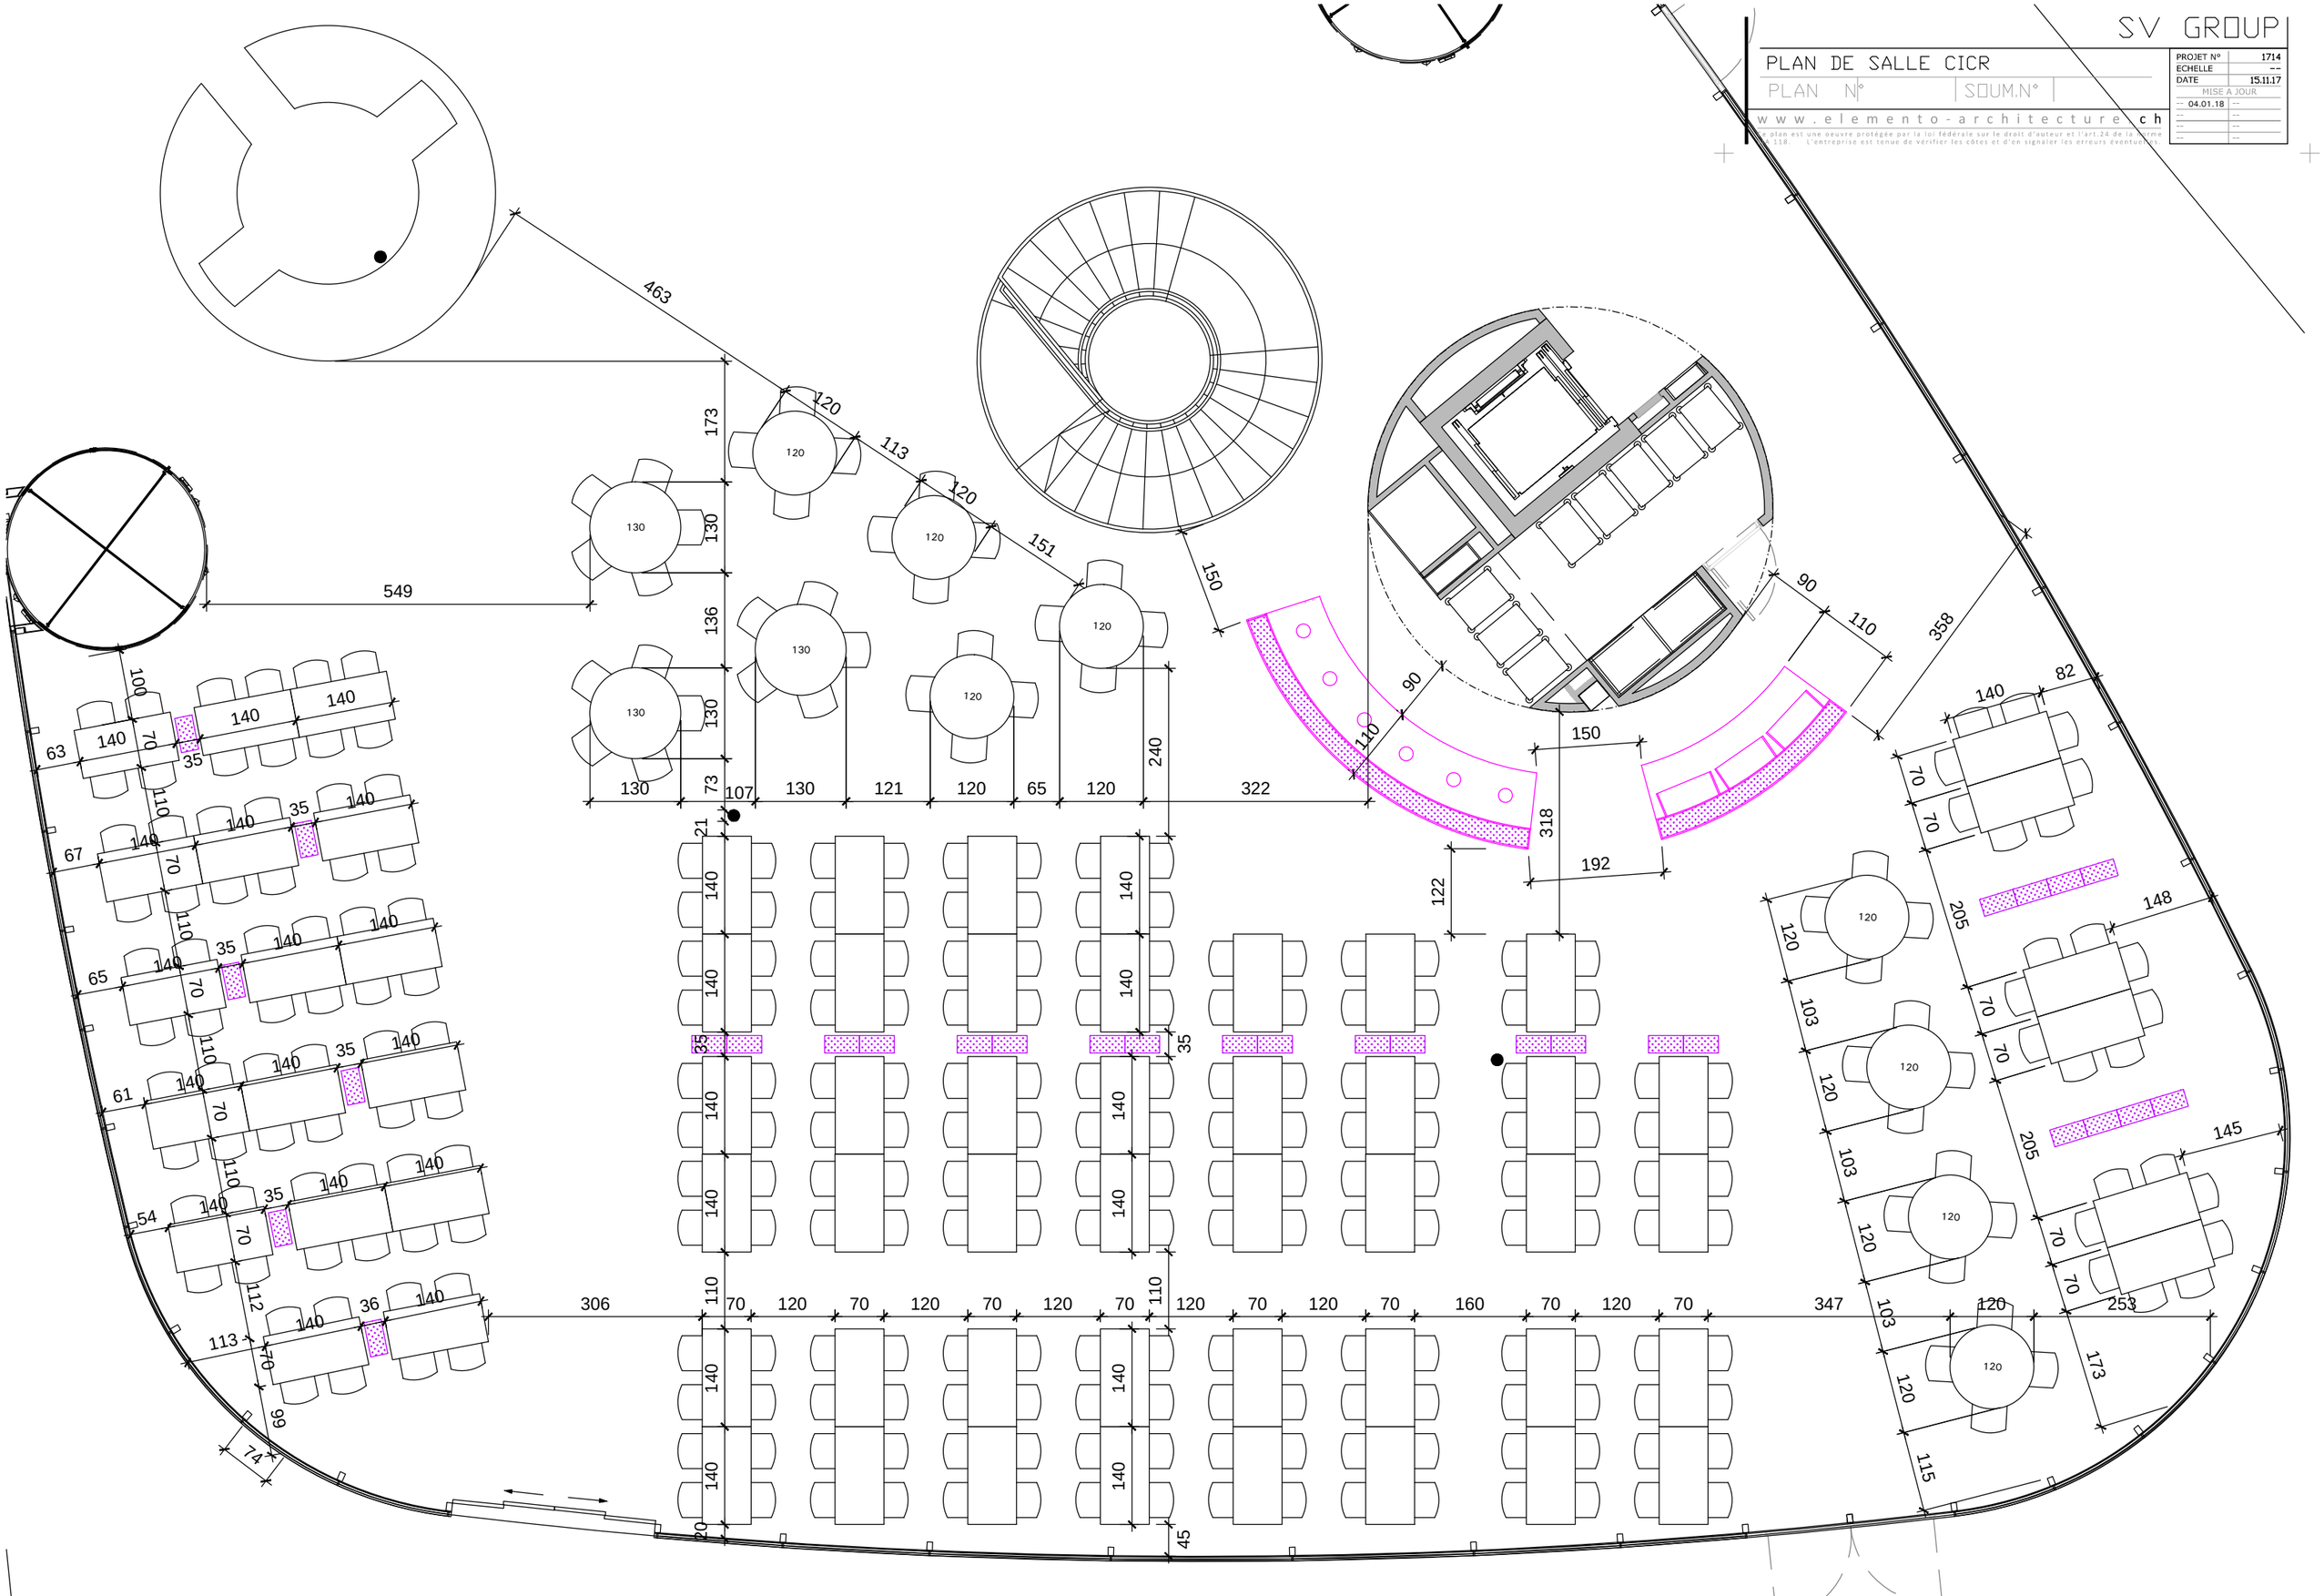
Ce plan est une oeuvre protégée par la loi fédérale sur le droit d'auteur et l'art.24 de la norme SIA 118. L'entreprise est tenue de vérifier les côtes et d'en signaler les erreurs éventuelles.